
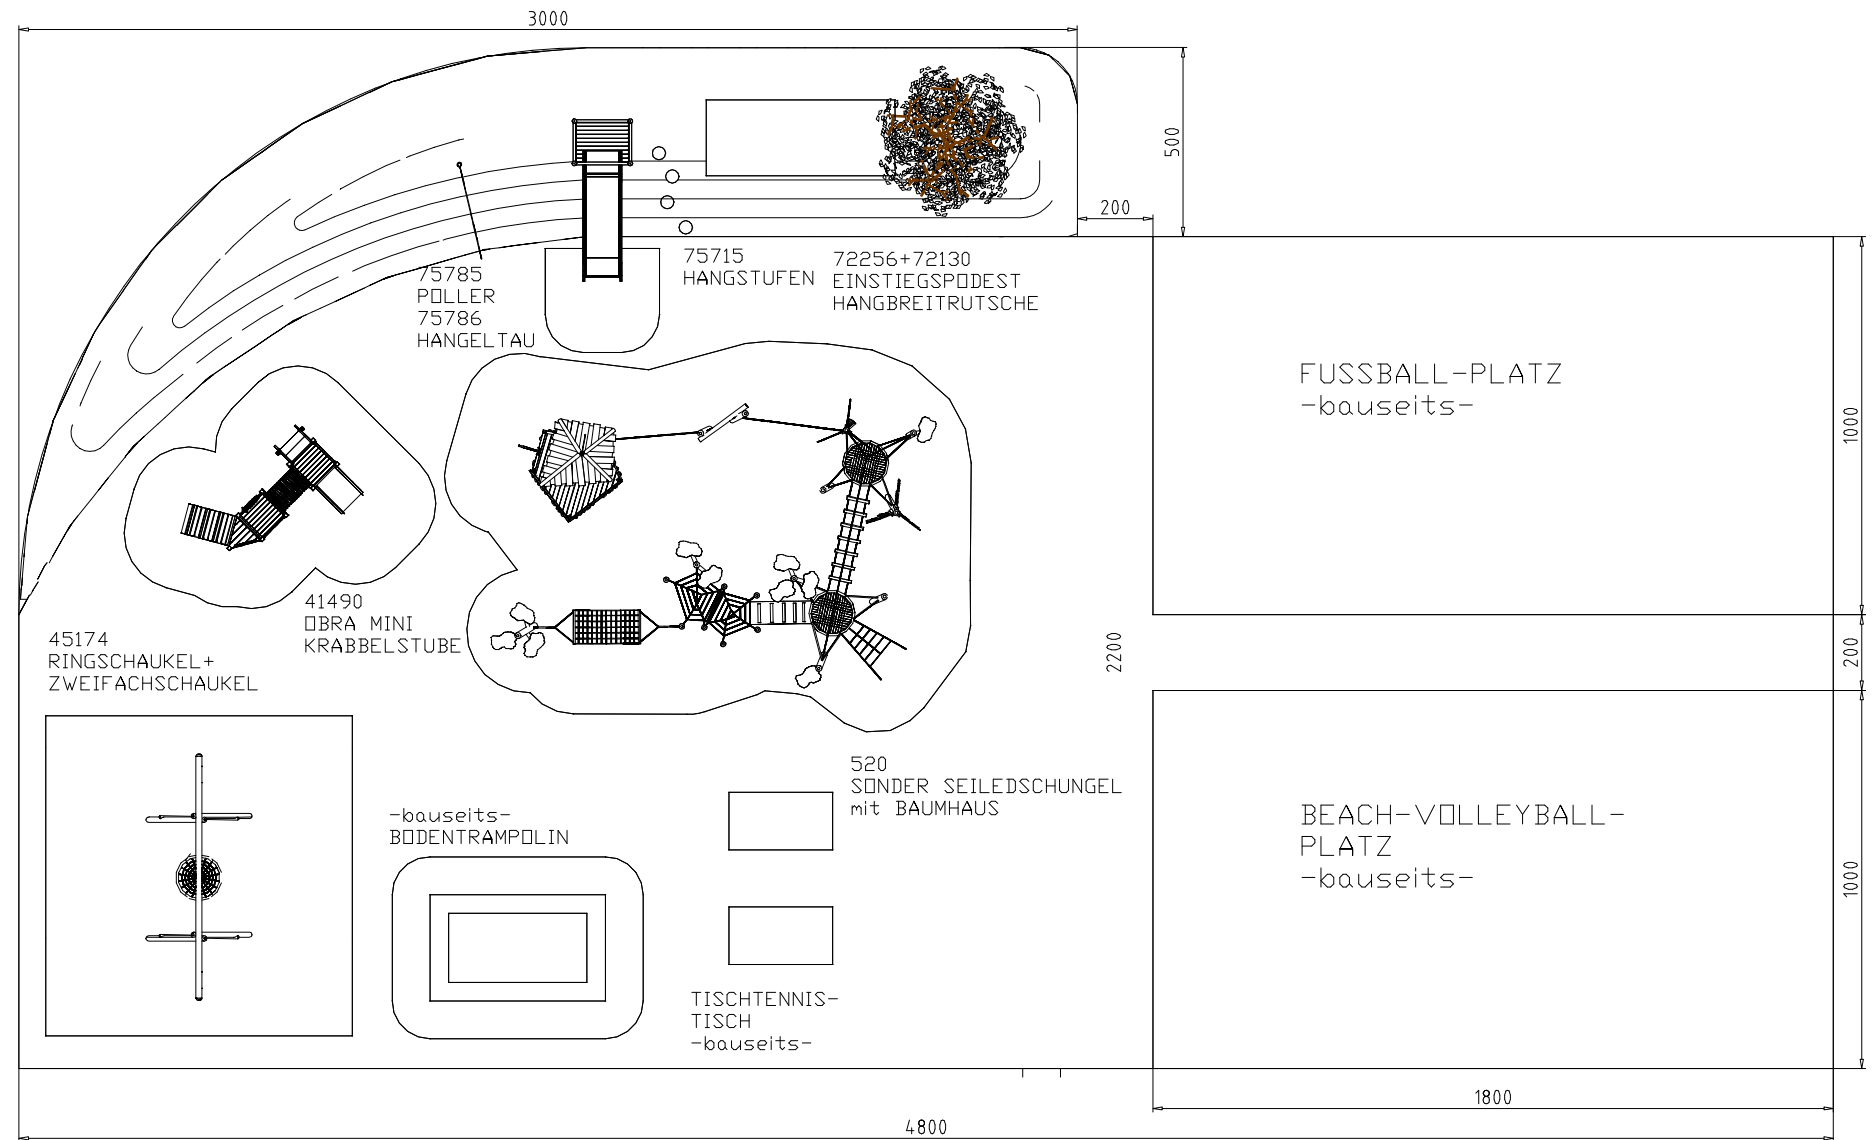


GELANDEPROFIL  
RUTSCHE

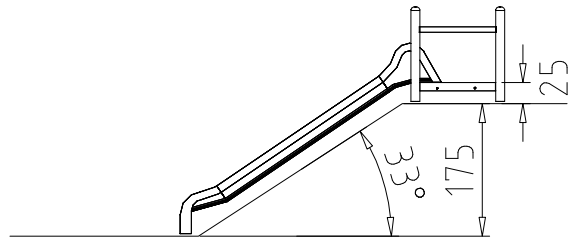

Die Anforderungen der öNORM B2607 zu Sicherheit und Abgrenzung wurden berücksichtigt. Die Ausführung der Abgrenzung obliegt dem Kunden und muss der öNORM B2607 entsprechen.

Nr.	DATUM	NAME	ÄNDERUNG	Gepr.
A	04.3.16	Ha	Hängematte gedreht	
C				
D				
E				
F				
G				
H				

Camping Breznik	ANG	
Speicherpfad: schaller15/camping	Maßstab 1:200 Bemaßung in : cm	
Datum	Zeichner	Geprüft
25.11.15	Ha	

SPIEL  
GARTEN  
ZAUN

Diese Zeichnung ist unser geistiges Eigentum und darf ohne unsere ausdrückliche Genehmigung weder vervielfältigt noch dritten Personen ueberlassen werden.Uebertretungen unterliegen der Verfolgung nach dem Urheberrecht.  
Weiter behalten wir uns alle Rechte einschl. Patent- und Musterschutz vor.